

ROMANIA
JUDETUL HUNEDOARA
COMUNA BRANISCA
CONSILIUL LOCAL

HOTARAREA NR. 49/ 2017

**privind aprobarea amplasarii unei troite in satul Tirnavita , comuna
Branisca, judetul Hunedoara**

Consiliul Local al comunei Branisca, judetul Hunedoara

Avand in vedere :

- expunerea de motive nr. 53 /29.11.2017 a d-lui primar Stef Adel la initierea acestui proiect.
- raportul Compartimentului de resort nr. 65/29.11.2017
- avizul comisiei de specialitate comisia pentru dezvoltare economico-sociala, buget, finante si administrarea domeniului public si privat, protectia mediului inconjurator, servicii publice si comert, urbanism si realizarea lucrarilor publice, nr. 88/29.11.2017
- avizul comisiei de specialitate comisia pentru administratie publica locala, juridica, apararea ordinii publice, respectarea drepturilor si libertatilor cetatenilor, activitati stiintifice, invatamant, sanatate, cultura, culte, sport, protectie sociala, nr. 89/29.11.2017

In conformitate cu prevederile art. 3 alin. (4) din Legea nr. 213/1998 privind bunurile proprietate publica, cu modificarile si completarile ulterioare;

In conformitate cu prevederile art. 36, alin. (1) si alin.(2) litera c) din Legea nr. 215/2001 privind administratia publica locala republicata, cu modificarile si completarile ulterioare;

- prevederile Legii nr. 24/2000 privind normele de tehnica legislativa pentru elaborarea actelor normative cu modificarile si completarile ulterioare;

- prevederile art. 7 din Legea nr. 52/2003 privind transparenta decizionala in administratia publica cu modificarile si completarile ulterioare;

In temeiul art. 45, alin (1) din Legea nr. 215/2001, privind administratia publica locala, republicata, cu modificarile si completarile ulterioare ;

H OTARASTE

Art. 1. Se aproba amplasarea unei troite, in satul Tirnavita , comuna Branisca, judetul Hunedoara, conform planului de situatie prezentat in Anexa nr.1, parte integranta la prezenta hotarare;

Art.2. Cheltuielile pentru realizarea si amplasarea troitei se vor asigura din contributia cetatenilor si a Parohiei Ortodoxe Boz;

Art.3. Prezenta hotarare va fi dusa la indeplinire de catre Primarul comunei Branisca.

Art.5.Prezenta hotărâre se comunică: Instituției Prefectului Județul Hunedoara, Primarului comunei Branisca,compartimentului – contabil, resurse umane, persoanelor interesate și se aduce la cunoștință publică prin afișare la afișierul primăriei.

Branisca la 29.11.2017

Presedinte de sedinta
Bozan Damian Catalin



Contrasemneaza
Secretar
Ghiura Elena Titiana




Cvorum : consilieri in functie : 11 ; consilieri prezenti : 9 ; voturi « pentru » 9 « impotriva » :0 ; abtineri » :

ANEXA LA HCC-1/2017

PLAN DE SITUAȚIE
INTRAVILAN - Com. Brănișca, Loc. Tîrnăvița
Scara 1 : 250

Județul: Hunedoara
Unitatea administrativ-teritorială: Brănișca
Cod SIRUTA: 88546
Adresa imobilului: Com. Brănișca, Loc. Tîrnăvița

Nume și prenume proprietarii:
COMUNA BRĂNIȘCA

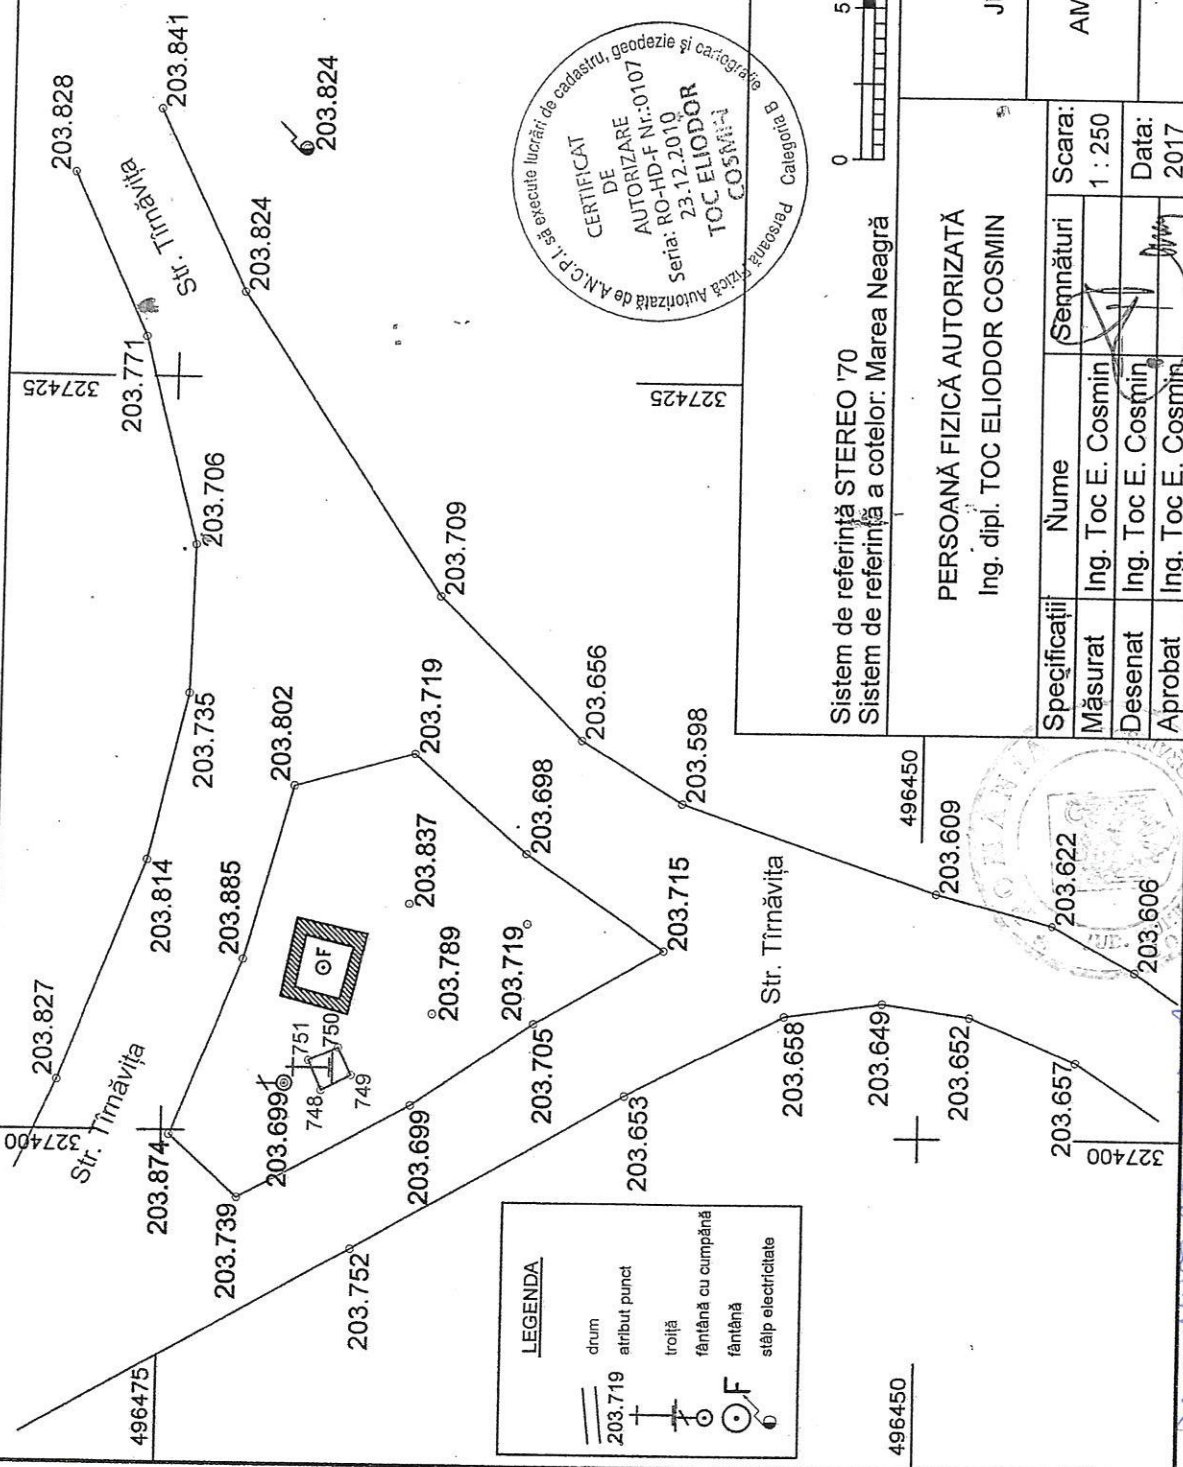

CALCULUL ANALITIC AL SUPRAFETEI
INVENTAR DE COORDONATE


Pct.	Nord(X)	Est(Y)
748 ₃	496469.761	327401.369
751	496470.199	327402.338
750	496469.229	327402.779
749	496468.795	327401.867
Suprafața măsurată = 1.12 mp		

LEGENDA

- drum
- atribut punct
- troiță
- fântână cu cumpănă
- fântână
- stâlp electricitate



1:250
2 cm pe plan = 5 m pe teren

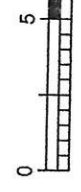

Sistem de referință STEREO '70
Sistem de referință a cotelor: Marea Neagră

PERSONĂ FIZICĂ AUTORIZATĂ
Ing. dipl. TOC ELIODOR COSMIN

FLOREA IOĂN-SAMUEL
FLOREA DANIELA
Jud. Hunedoara, Com. Brănișca, Loc. Tîrnăvița

Specificații	Nume	Semnături	Scara:
Măsurat	Ing. Toc E. Cosmin		1 : 250
Desenat	Ing. Toc E. Cosmin		Data:
Aprobat	Ing. Toc E. Cosmin		2017

AMPLASARE TROIȚĂ "LA FÂNTÂNĂ"	Faza
PLAN DE SITUAȚIE	Nr. planșă 1

PREȘEDINTE DE ȘEDINȚĂ
BOZAN DAMIAN CĂTĂLIN

BRĂNIȘCA LA 29 NOIEMBRIE 2017

COMUNĂ BRĂNIȘCA
SECRETAR
GHILUȘA ELENA TIRNĂVIȚA